

DHH Wernfels Burgblick



Wohnfläche Gesamt 129,78 m²*

Wohnfläche EG 69,94 m²


Wohnfläche OG 59,98 m²

Nutzfläche Keller 69,94 m²

* Maßangaben können aus Grund der Statik abweichen!




BAUSTOFFE
HOCH- & TIEFBAU
TRANSPORTBETON

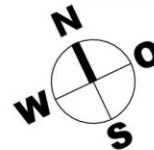

* Maßangaben können aus Grund der Statik abweichen!

DHH Wernfels

Burgblick

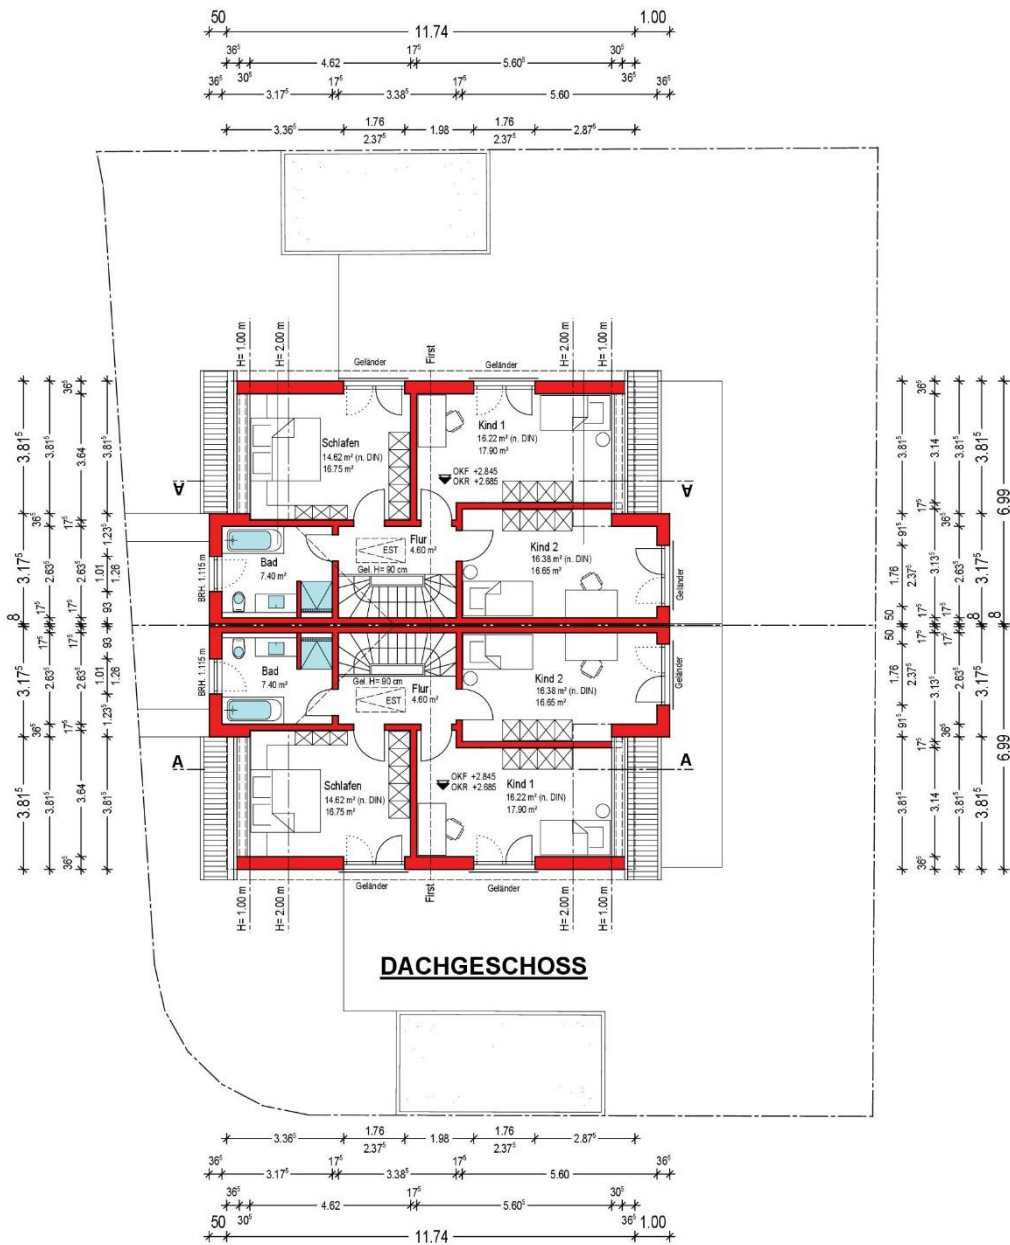


* Maßangaben können aus Grund der Statik abweichen!

DHH Wernfels Burgblick



* Maßangaben können aus Grund der Statik abweichen!

DHH Wernfels Burgblick

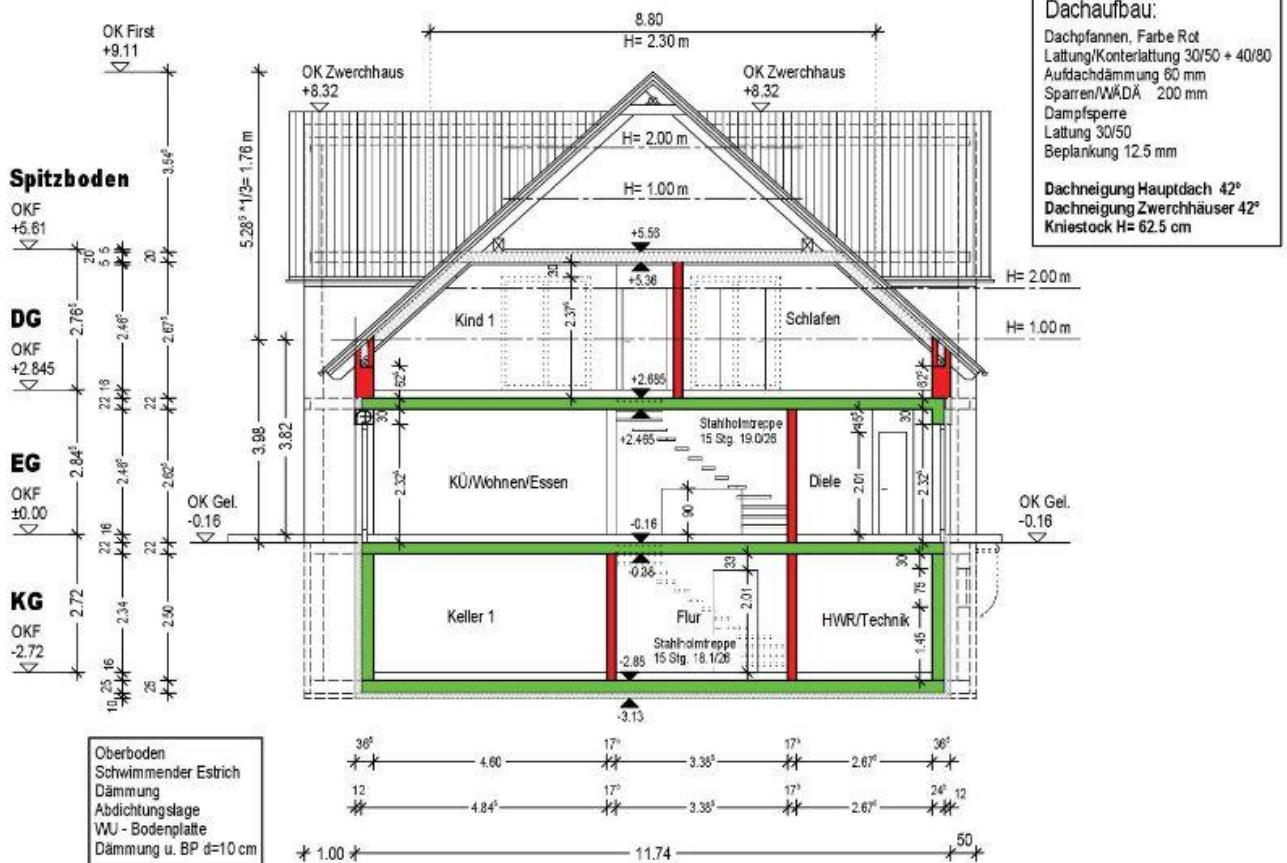


* Maßangaben können aus Grund der Statik abweichen!




BAUSTOFFE
HOCH- & TIEFBAU
TRANSPORTBETON

DHH Wernfels Burgblick

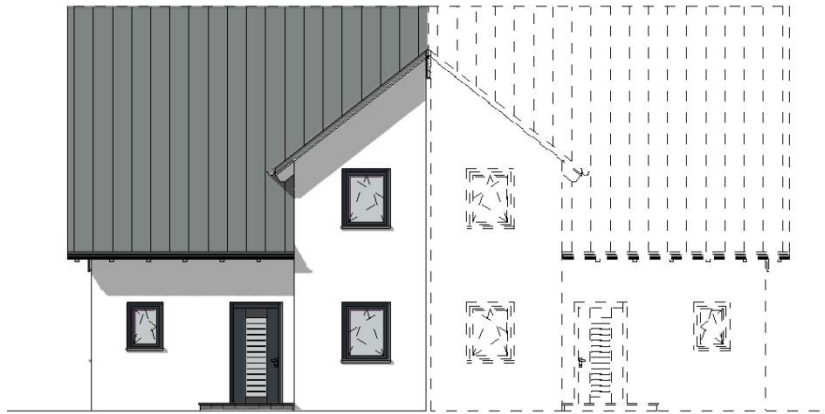

DHH Wernfels

Burgblick

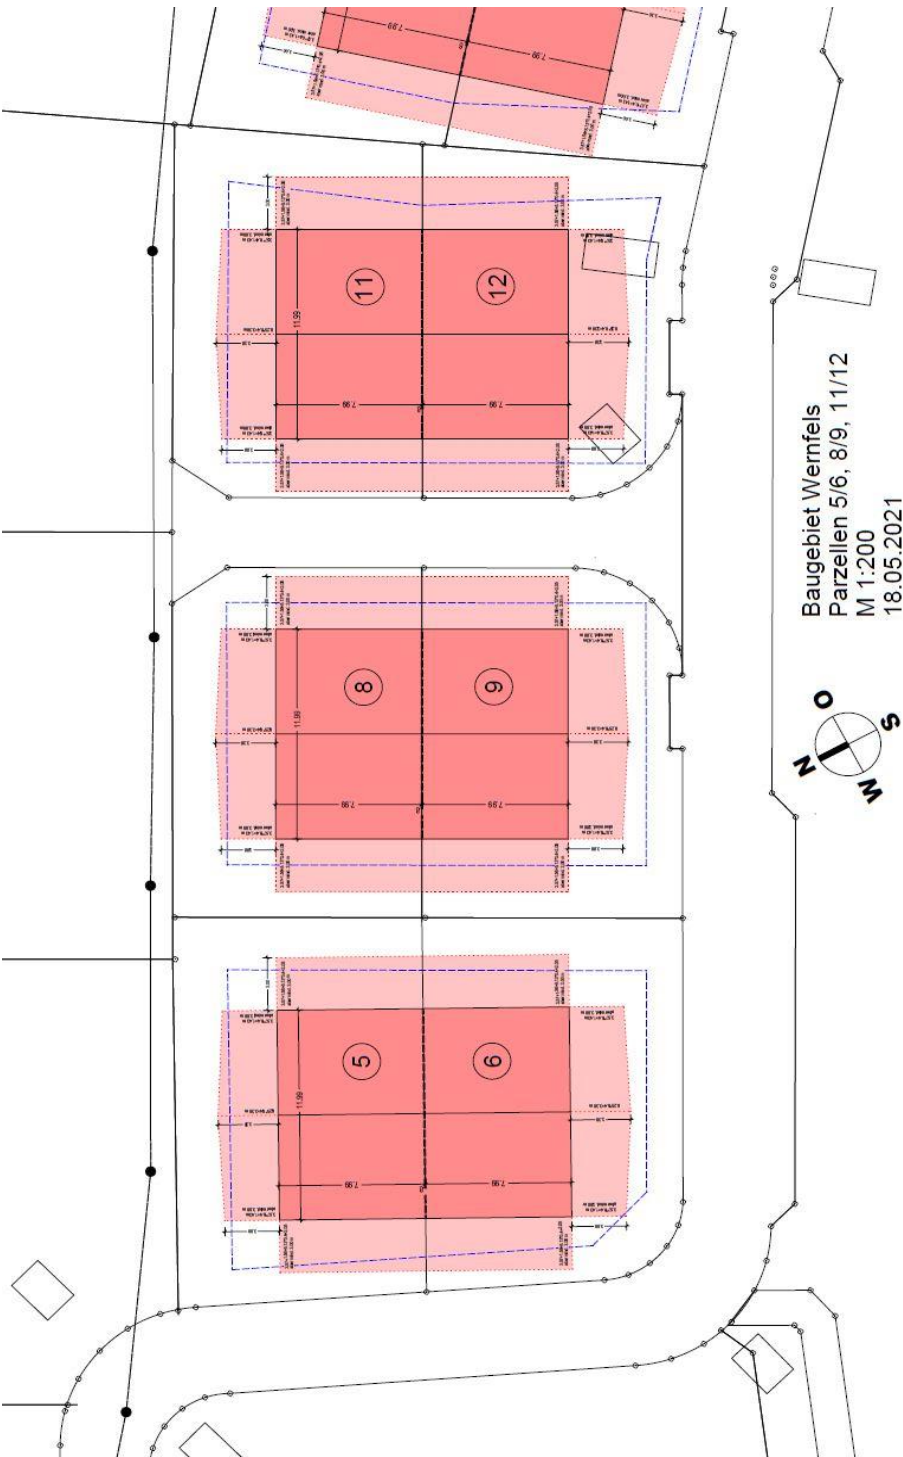

Baugebiet Wernfels
Parzellen 5/6, 8/9, 11/12
M 1:200
18.05.2021

DHH Wernfels Burgblick



BAUSTOFFE
HOCH- & TIEFBAU
TRANSPORTBETON

Ab 619.000 €

Hans Humpenöder GmbH

Dr.-Haas-Straße 24

91126 Schwabach

burgblick@humpenoeder.de